



illbruck ME010
Fassadenfolie Premium B1

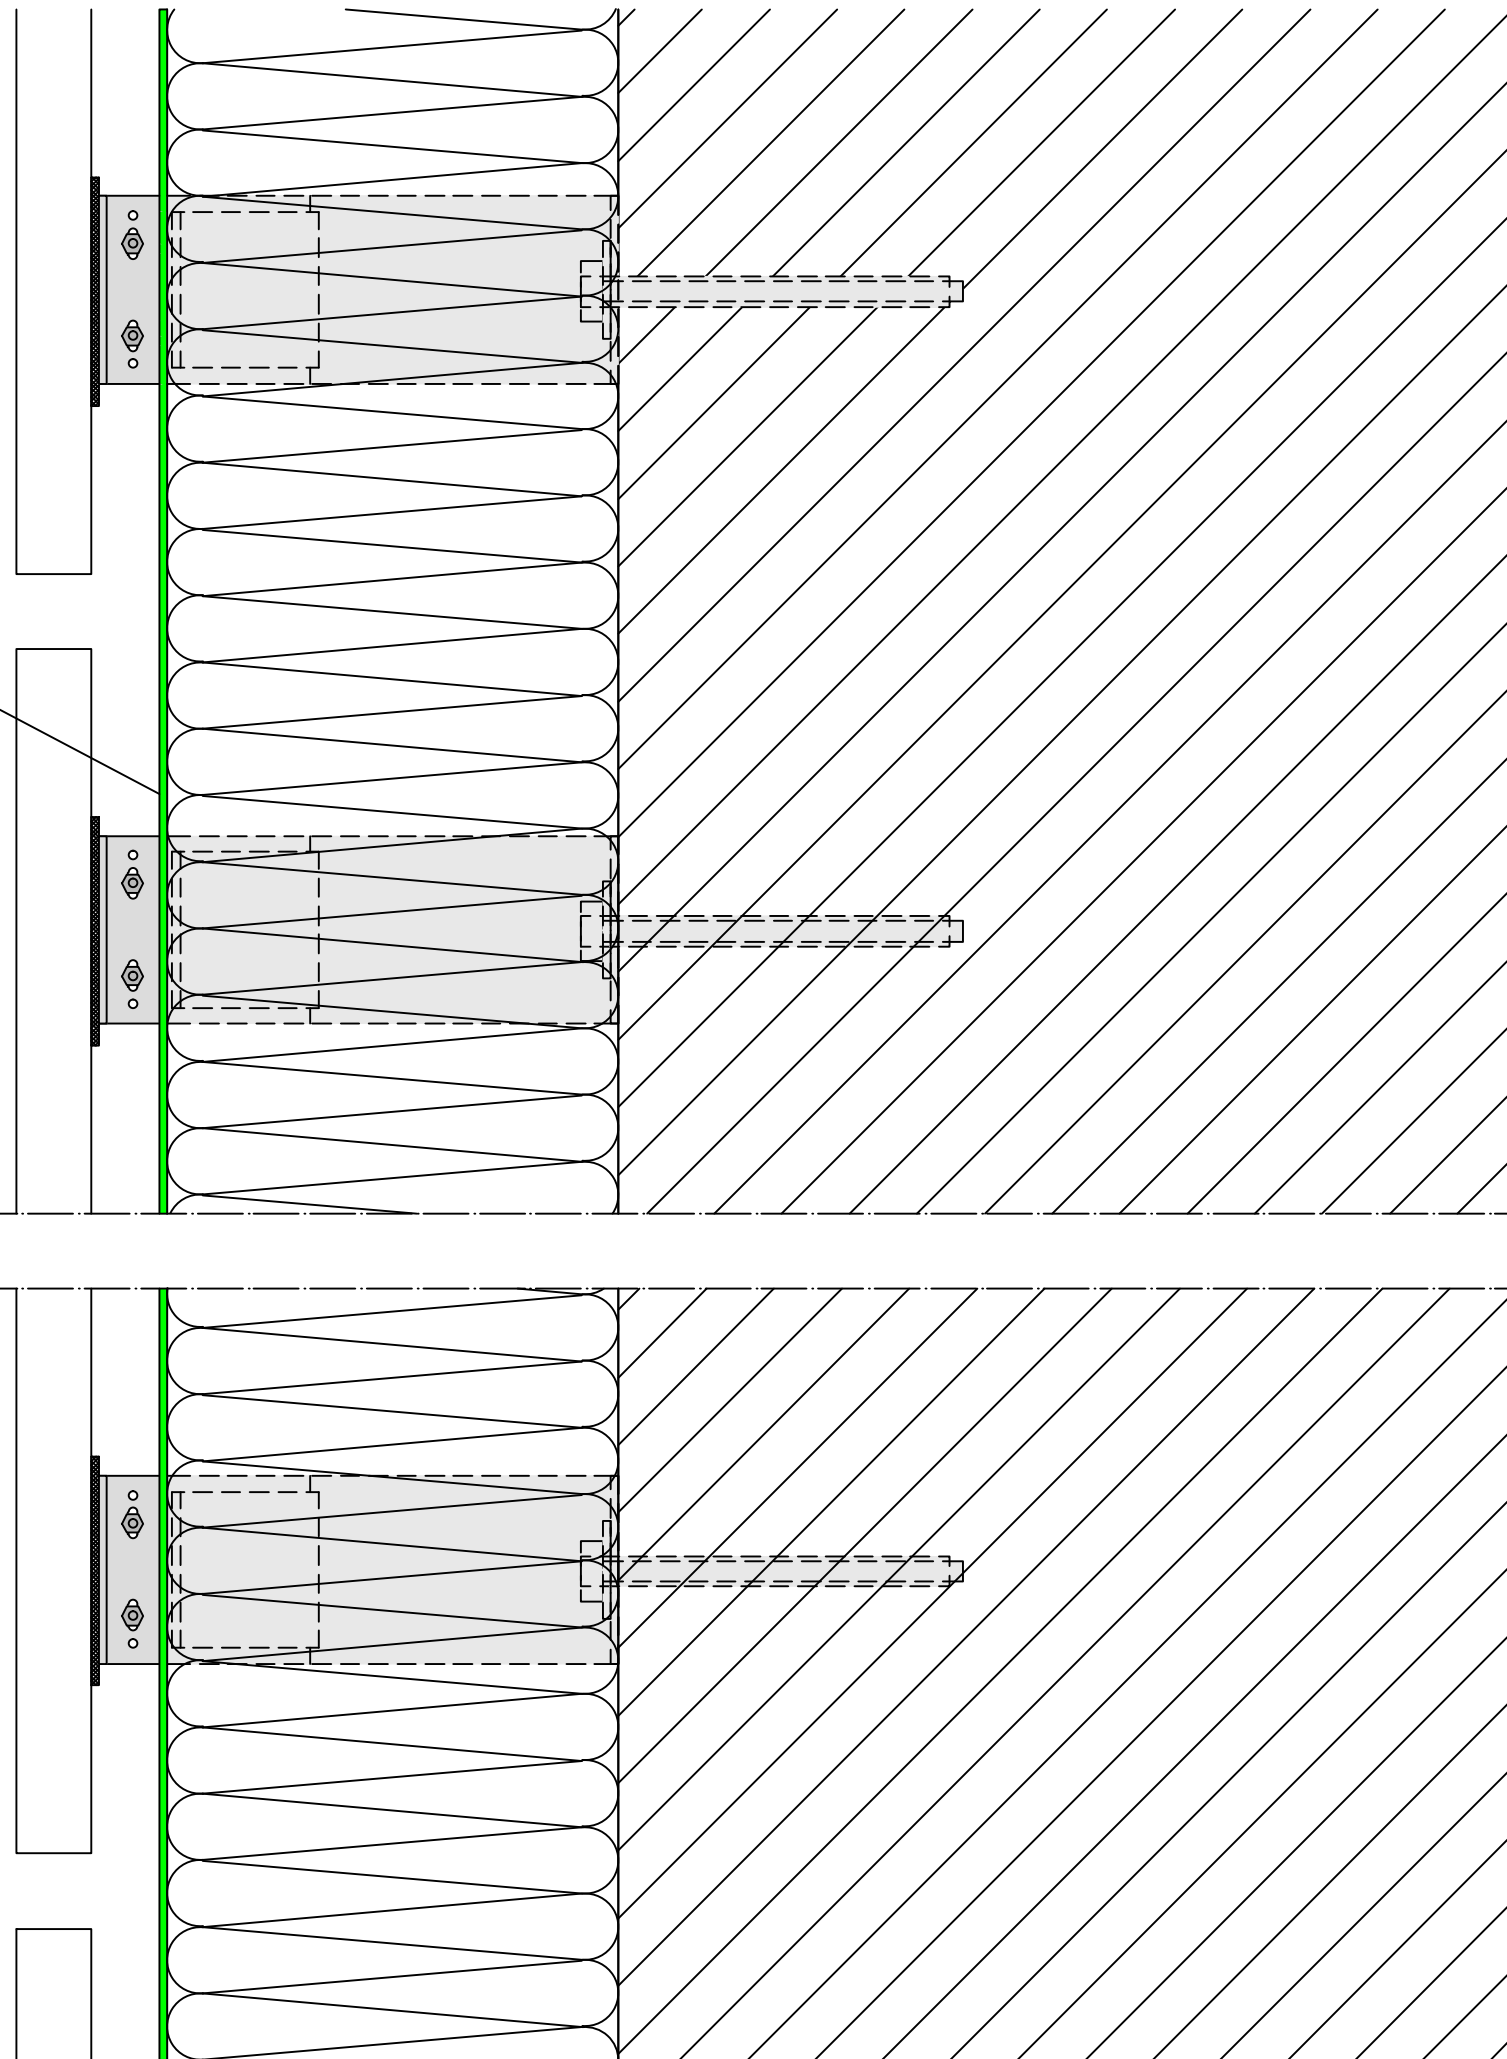

Alle Maße sind vor Ort eigenverantwortlich zu Prüfen!

Die Auswahl der einzelnen Abdichtungskomponenten ist nach dem örtlichen Aufmaß gem. den Herstellervorgaben anzupassen.

Das Detail stellt eine Prinziplösung für den Fensteranschluss dar. Eventuelle projektbezogene Sonderanforderungen müssen berücksichtigt werden.

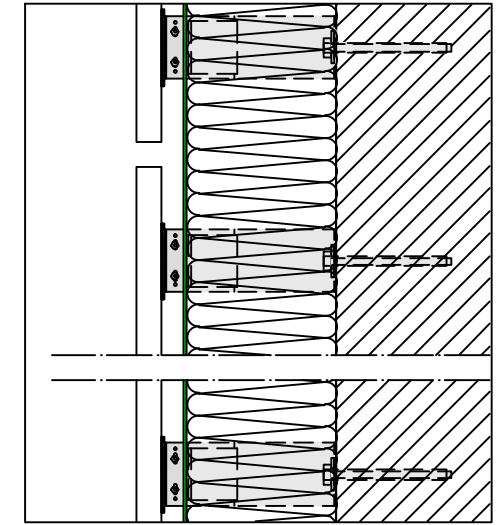

Planungsteam
Bauanschluss

tremco illbruck GmbH & Co. KG

illbruck Prinzipdetail

Planinhalt

Vertikalschnitt Vorhangfassade

Fassadenaufbau

Vorhangfassade hinterlüftet, mit offenen Fugen

Abdichtungsebene

außen

Abdichtungsart

Folie

Abdichtungskonzept / illbruck Produkte

Außen : ME010

Datum
07.11.2016

Maßstab
1:2

Planer
WKE

Plan-Nr:
illbruck-Fa-Met-Sd-F-ME010-teiloffen-Vertikalschnitt

Index
0